




Planta Edifício 01 | Restaurante (Casa do Diretor)  
Escala 1:100

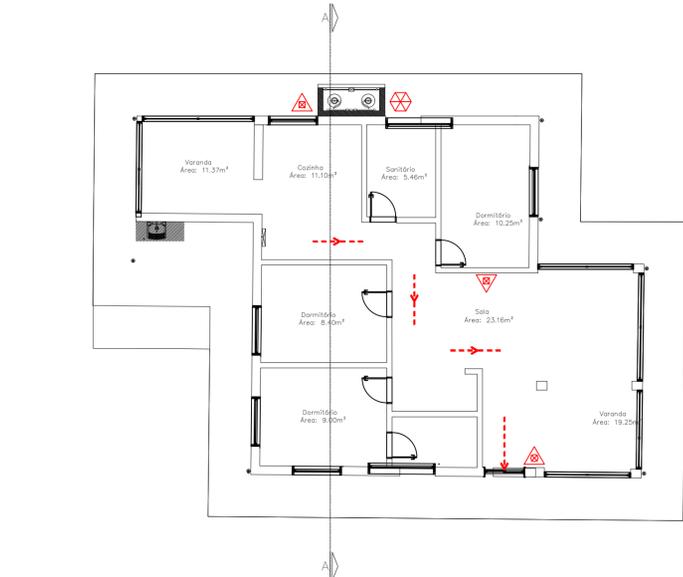


Planta de Layout – Edifício 02 | Casa de Vidro | Área: 178,93 m²  
Escala 1:100

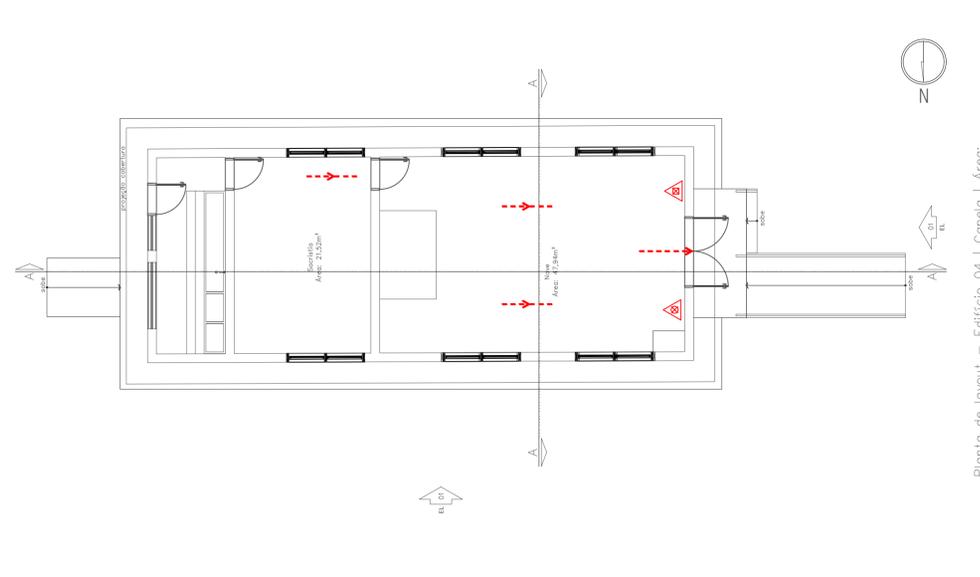


Planta de layout – Edifício 04 | Capela | Área:  
93,05m²  
Escala 1:100

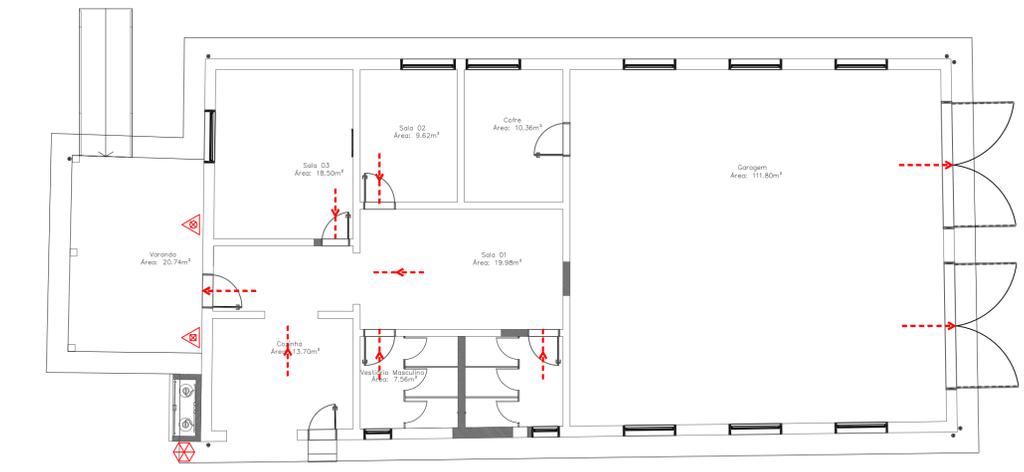


Planta de Arquitetura – Edifício 03 | Fiscalização (Antiga Oficina) | Área: 248,22 m²  
Escala 1:100

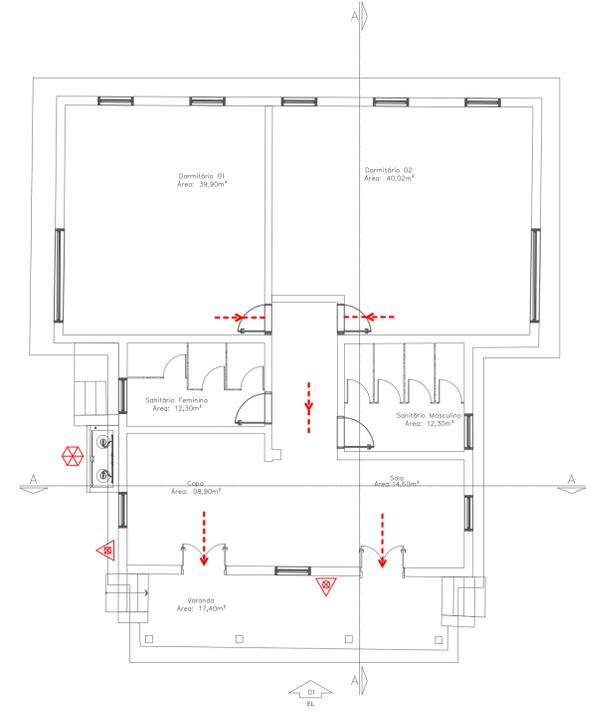


Planta de Layout – Edifício 08 | Casa Anchieta / Hostel (Antiga Hospedaria II) | Área: 179,97m²  
Escala 1:100

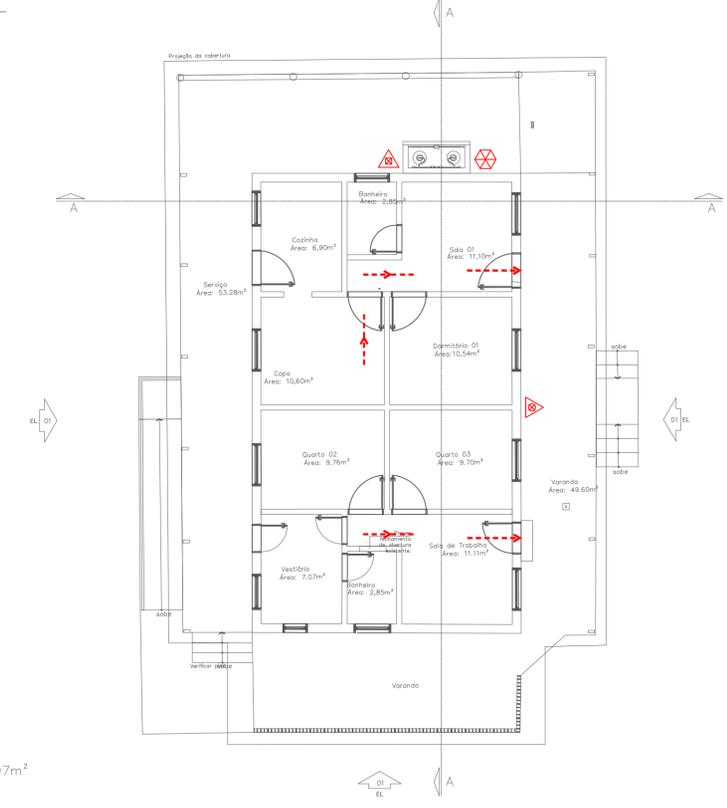

Planta Baixa Edifício 09 | Casa Restinga (antiga fiscalização) | Área: 228,54m²  
Escala 1:100

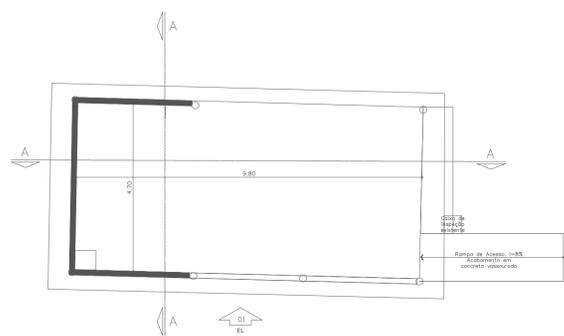

Planta de Layout | Edifício 13 – Rancho | Área: 51,90m²  
Escala 1:100

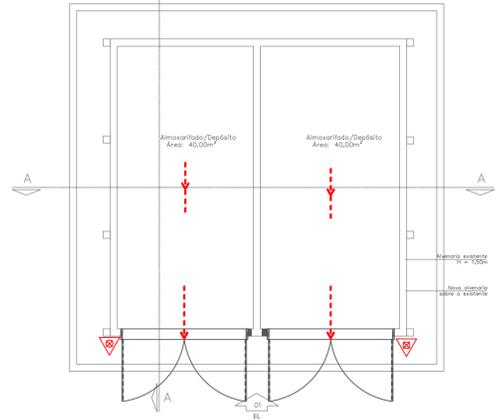

Planta baixa Edifício 11 | Depósito para pranchas/caiaques | Área: 89,44m²  
Escala 1:100

PROPRIETÁRIO E OU RESP. PELO USO <b>PARQUE ESTADUAL ILHA ANCHIETA</b>		RESPONSÁVEL TÉCNICO <b>JAIRTON DE LUCENA RIBEIRO</b> Eng Civil - CREA - 5061560549	
<b>PLANTA ARQUITETURA EDIF. 1,2,3,4,8,9,11 e 13</b>			FOLHA: 03/07
OCUPAÇÃO: FLORESTA NATIVA-UNIDADE DE PROTEÇÃO E CONSERVAÇÃO DOS ECOSISTEMAS NATURAIS E ECOTURISMO			
LOCAL: Parque Estadual Ilha Anchieta - Saco da Ribeira - Ubatuba/SP			
PROPRIETÁRIO: FUNDAÇÃO PARA CONSERVAÇÃO E A PRODUÇÃO FLORESTAL DO ESTADO SÃO PAULO			
RESPONSÁVEL PELO USO: PARQUE ESTADUAL ILHA ANCHIETA			
RESPONSÁVEL TÉCNICO: ENG. CIVIL JAIRTON DE LUCENA RIBEIRO		ART: 28027230210209377	
ÁREA TERRENO: 8.218.400 m2	ÁREA CONSTRUÍDA: 2.589,35 m2	ESCALA: 1/100	