
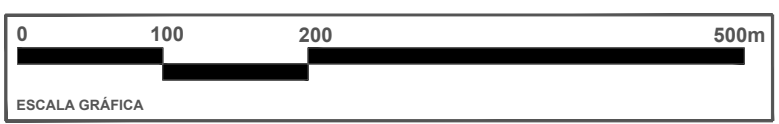


LEGENDA

- 1A - TENDA E CONTAINERS DETRAN
 - 1B - SANITÁRIO E VESTIÁRIO DETRAN
 - 2 - SANITÁRIOS
 - 3 - ESTACIONAMENTO OESTE
 - 4 - CAMPOS DE TERRA
 - 5 - CAMPO OFICIAL
 - 6 - BOLSÕES DE ESTACIONAMENTO
 - 7 - QUADRA DE FUTEBOL DE AREIA
 - 8 - PUMP TRACK
 - 11 - CICLOVIA
 - 15 - QUADRAS VÔLEI DE AREIA
 - 16 - QUADRA DE SOCIETY
 - 17 - ACADEMIA AO AR LIVRE
 - 35 - ESTACIONAMENTO LESTE
 - 36 - QUADRA DE VÔLEI
 - 37 - QUADRA DE BASQUETE
 - 38 - QUADRA DE FUTEBOL DE SALÃO
 - 39 - QUADRAS DE TÊNIS
 - 40 - LANCHONETE
 - 41 - ADMINISTRAÇÃO
-
- 2 - SANITÁRIOS
 - 3 - ESTACIONAMENTO OESTE
 - 9 - VILLA AMBIENTAL
 - 10 - PORTARIA PRINCIPAL
 - 11 - CICLOVIA
 - 12 - ESPLANADA
 - 13 - QUADRAS BASQUETE 3X3
 - 14 - ANFITEATRO AO AR LIVRE
 - 18 - ESPAÇO CANINO
 - 19 - ORQUIDÁRIO
 - 20 - PLAYGROUND
 - 21 - PERGOLADO/GAZEBO
 - 22 - BIBLIOTECA VILLA-LOBOS
 - 23 - POMAR
 - 24 - ACADEMIA DA 3ª IDADE
 - 25 - PRAÇA DA INTEGRAÇÃO
 - 26 - TORRE
 - 27 - ÁREA ASFALTADA
 - 28 - ILHA MUSICAL
-
- 2 - SANITÁRIOS
 - 11 - CICLOVIA
 - 29 - CIRCUITO DAS ÁRVORES
 - 30 - TRILHA VAI PELA SOMBRA
 - 31 - PRAÇA DOS PÁSSAROS
 - 32 - ESPAÇO VIDA
 - 33 - OUVILLAS
 - 34 - POLÍCIA MILITAR
 - 42 - GALPÕES
 - 43 - ESTRUTURA INACABADA

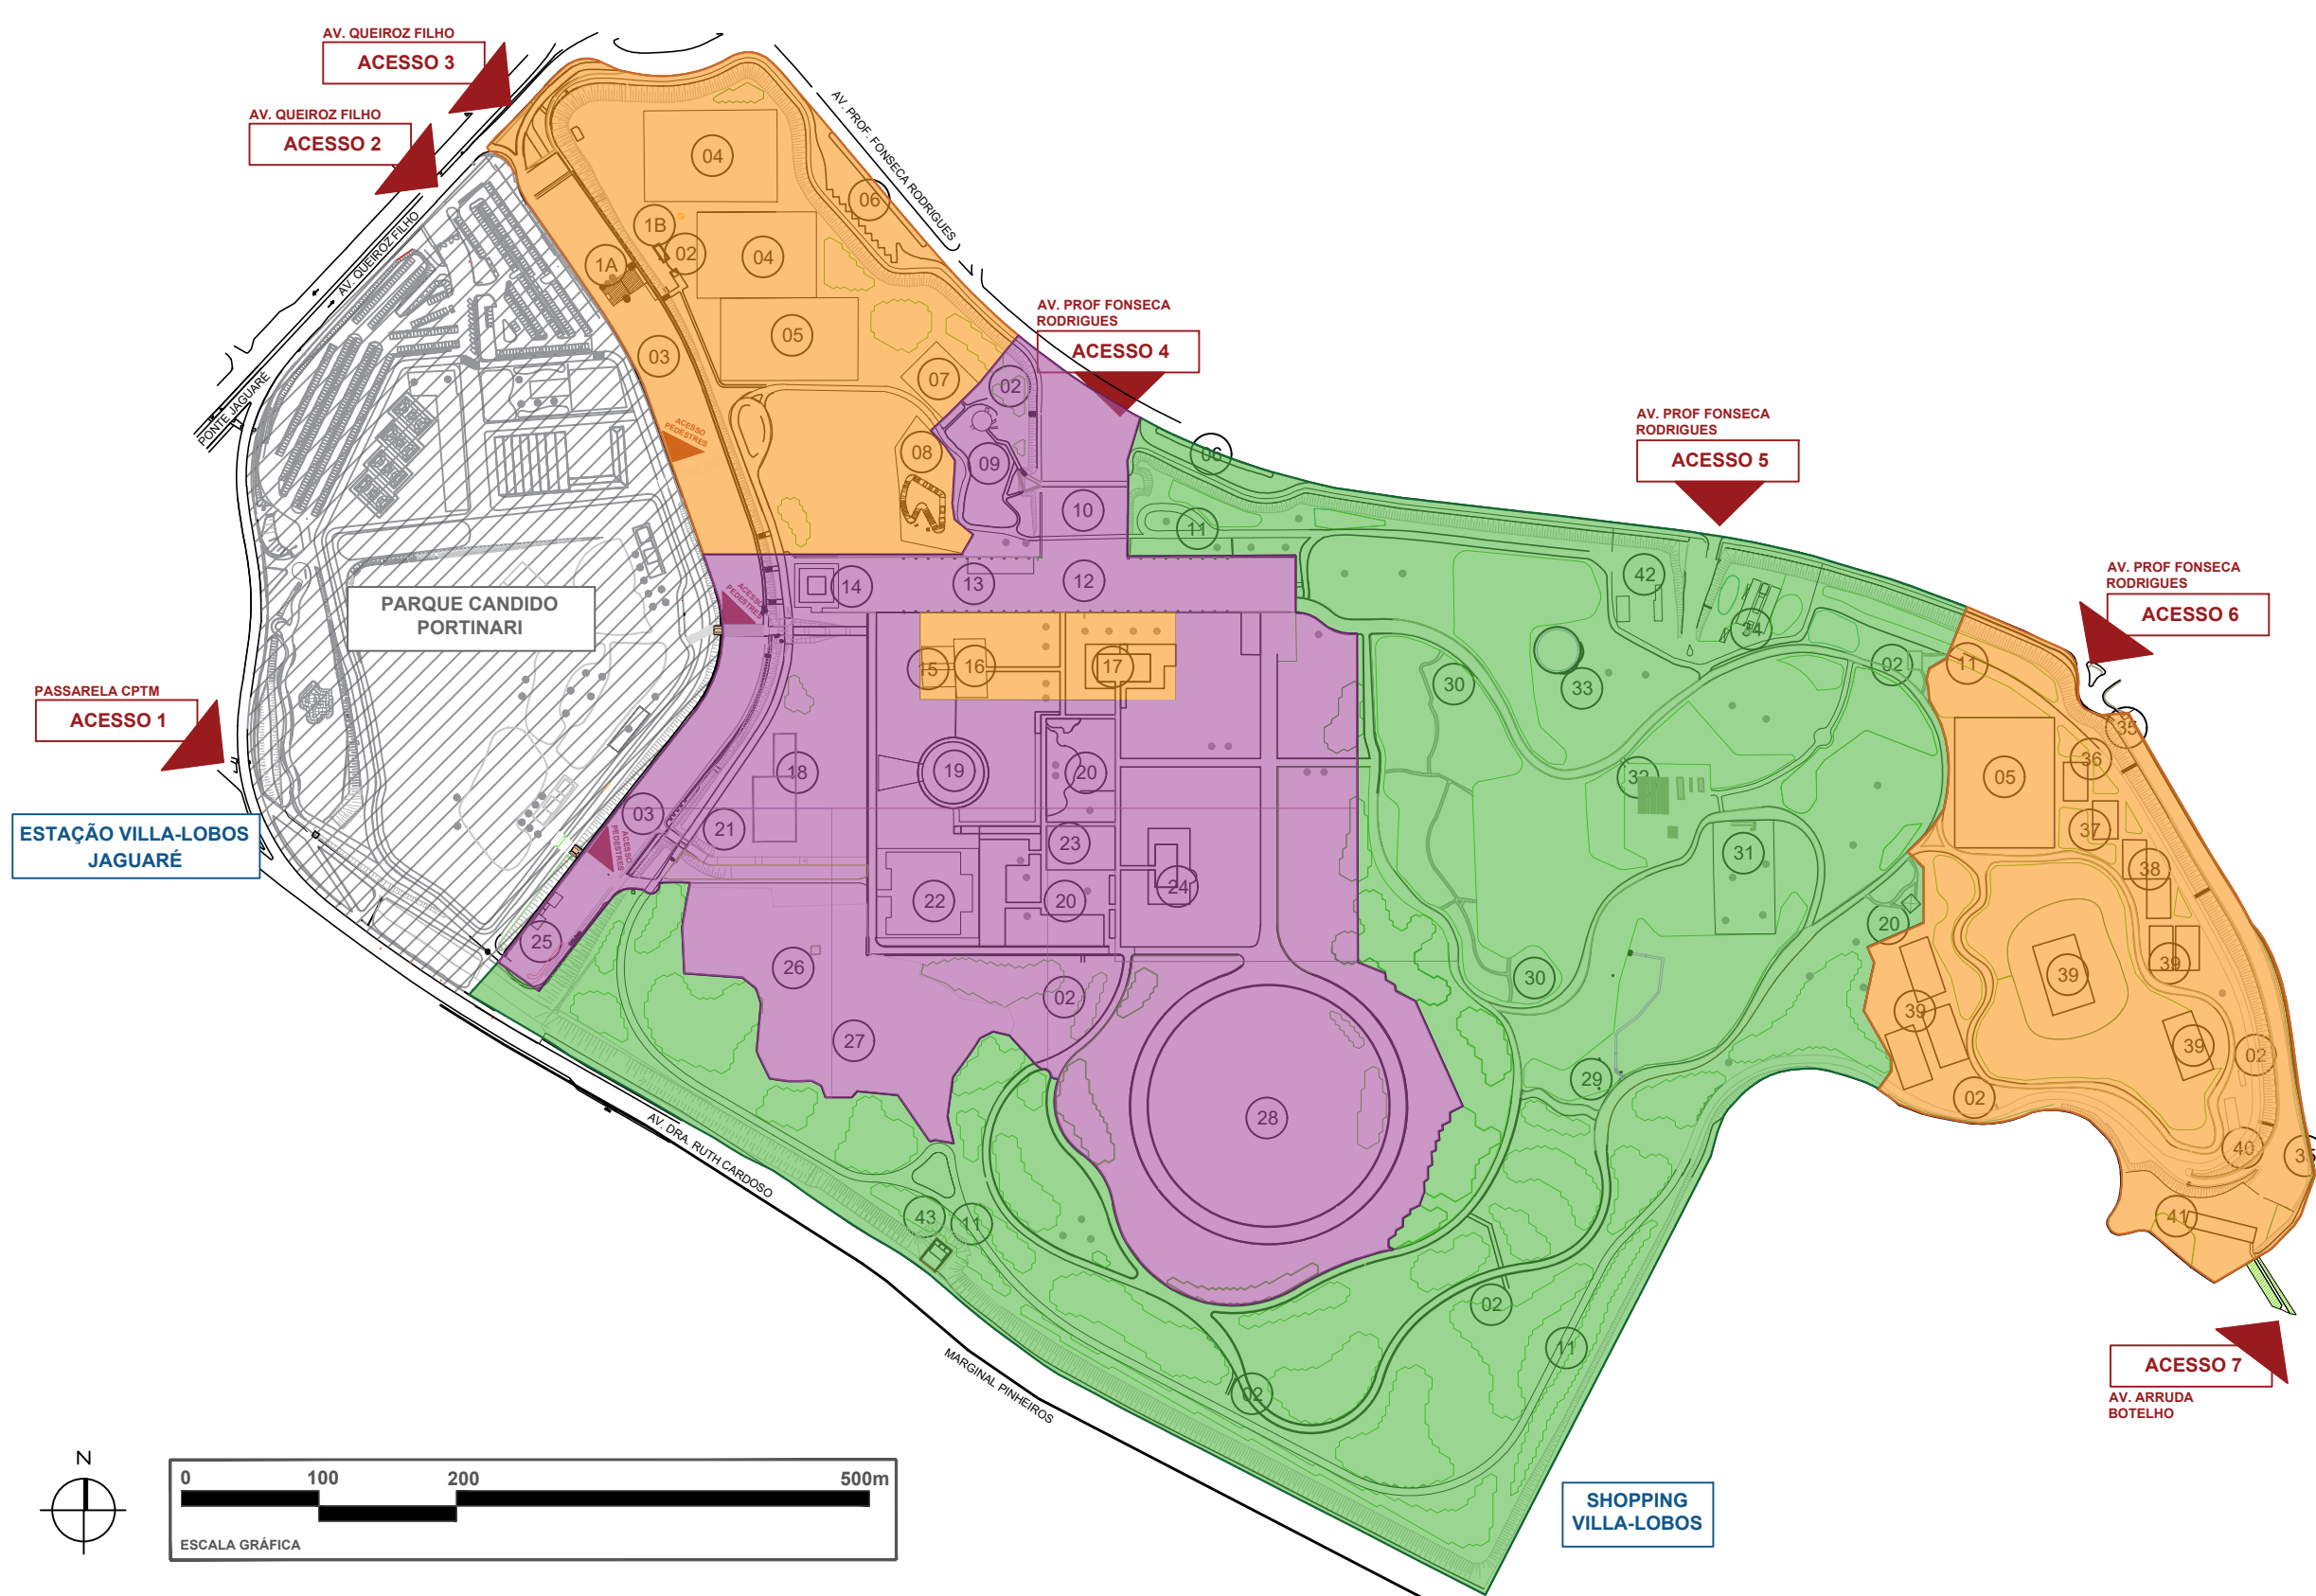

- SETORES**
- ESPORTIVO
 - LAZER E CULTURA
 - AMBIENTAL

GOVERNO DO ESTADO DE SÃO PAULO
SEC. INFRAESTRUTURA E MEIO AMBIENTE
COORDENADORIA DE PARQUES E PARCERIAS

PROJETO
 PARQUE VILLA-LOBOS

LOCAL / MUNICÍPIO
 AV. PROFª FONSECA RODRIGUES, Nº2001, ALTO DE PINHEIROS - SP

ASSUNTO
 SETORIZAÇÃO DO PARQUE VILLA-LOBOS

DATA 2020	ESCALA ESCALA GRÁFICA	FOLHA ÚNICA
--------------	--------------------------	----------------